


DESARROLLO INDUSTRIAL EL COLORADO   EDIFICIO A1	
	ÁREA (m²)(Sq.Ft.)
ÁREA DE PRODUCCIÓN	4,912.98 m²
OFICINAS PLANTA BAJA	52,883.32 Sq.Ft.
ÁREA DE SHELL	112.46 m²
	1,210.52 Sq.Ft.
	5,025.44 m²
	54,093.836 Sq.Ft.
PREDIO	10,957.75 m²
	117,949.170

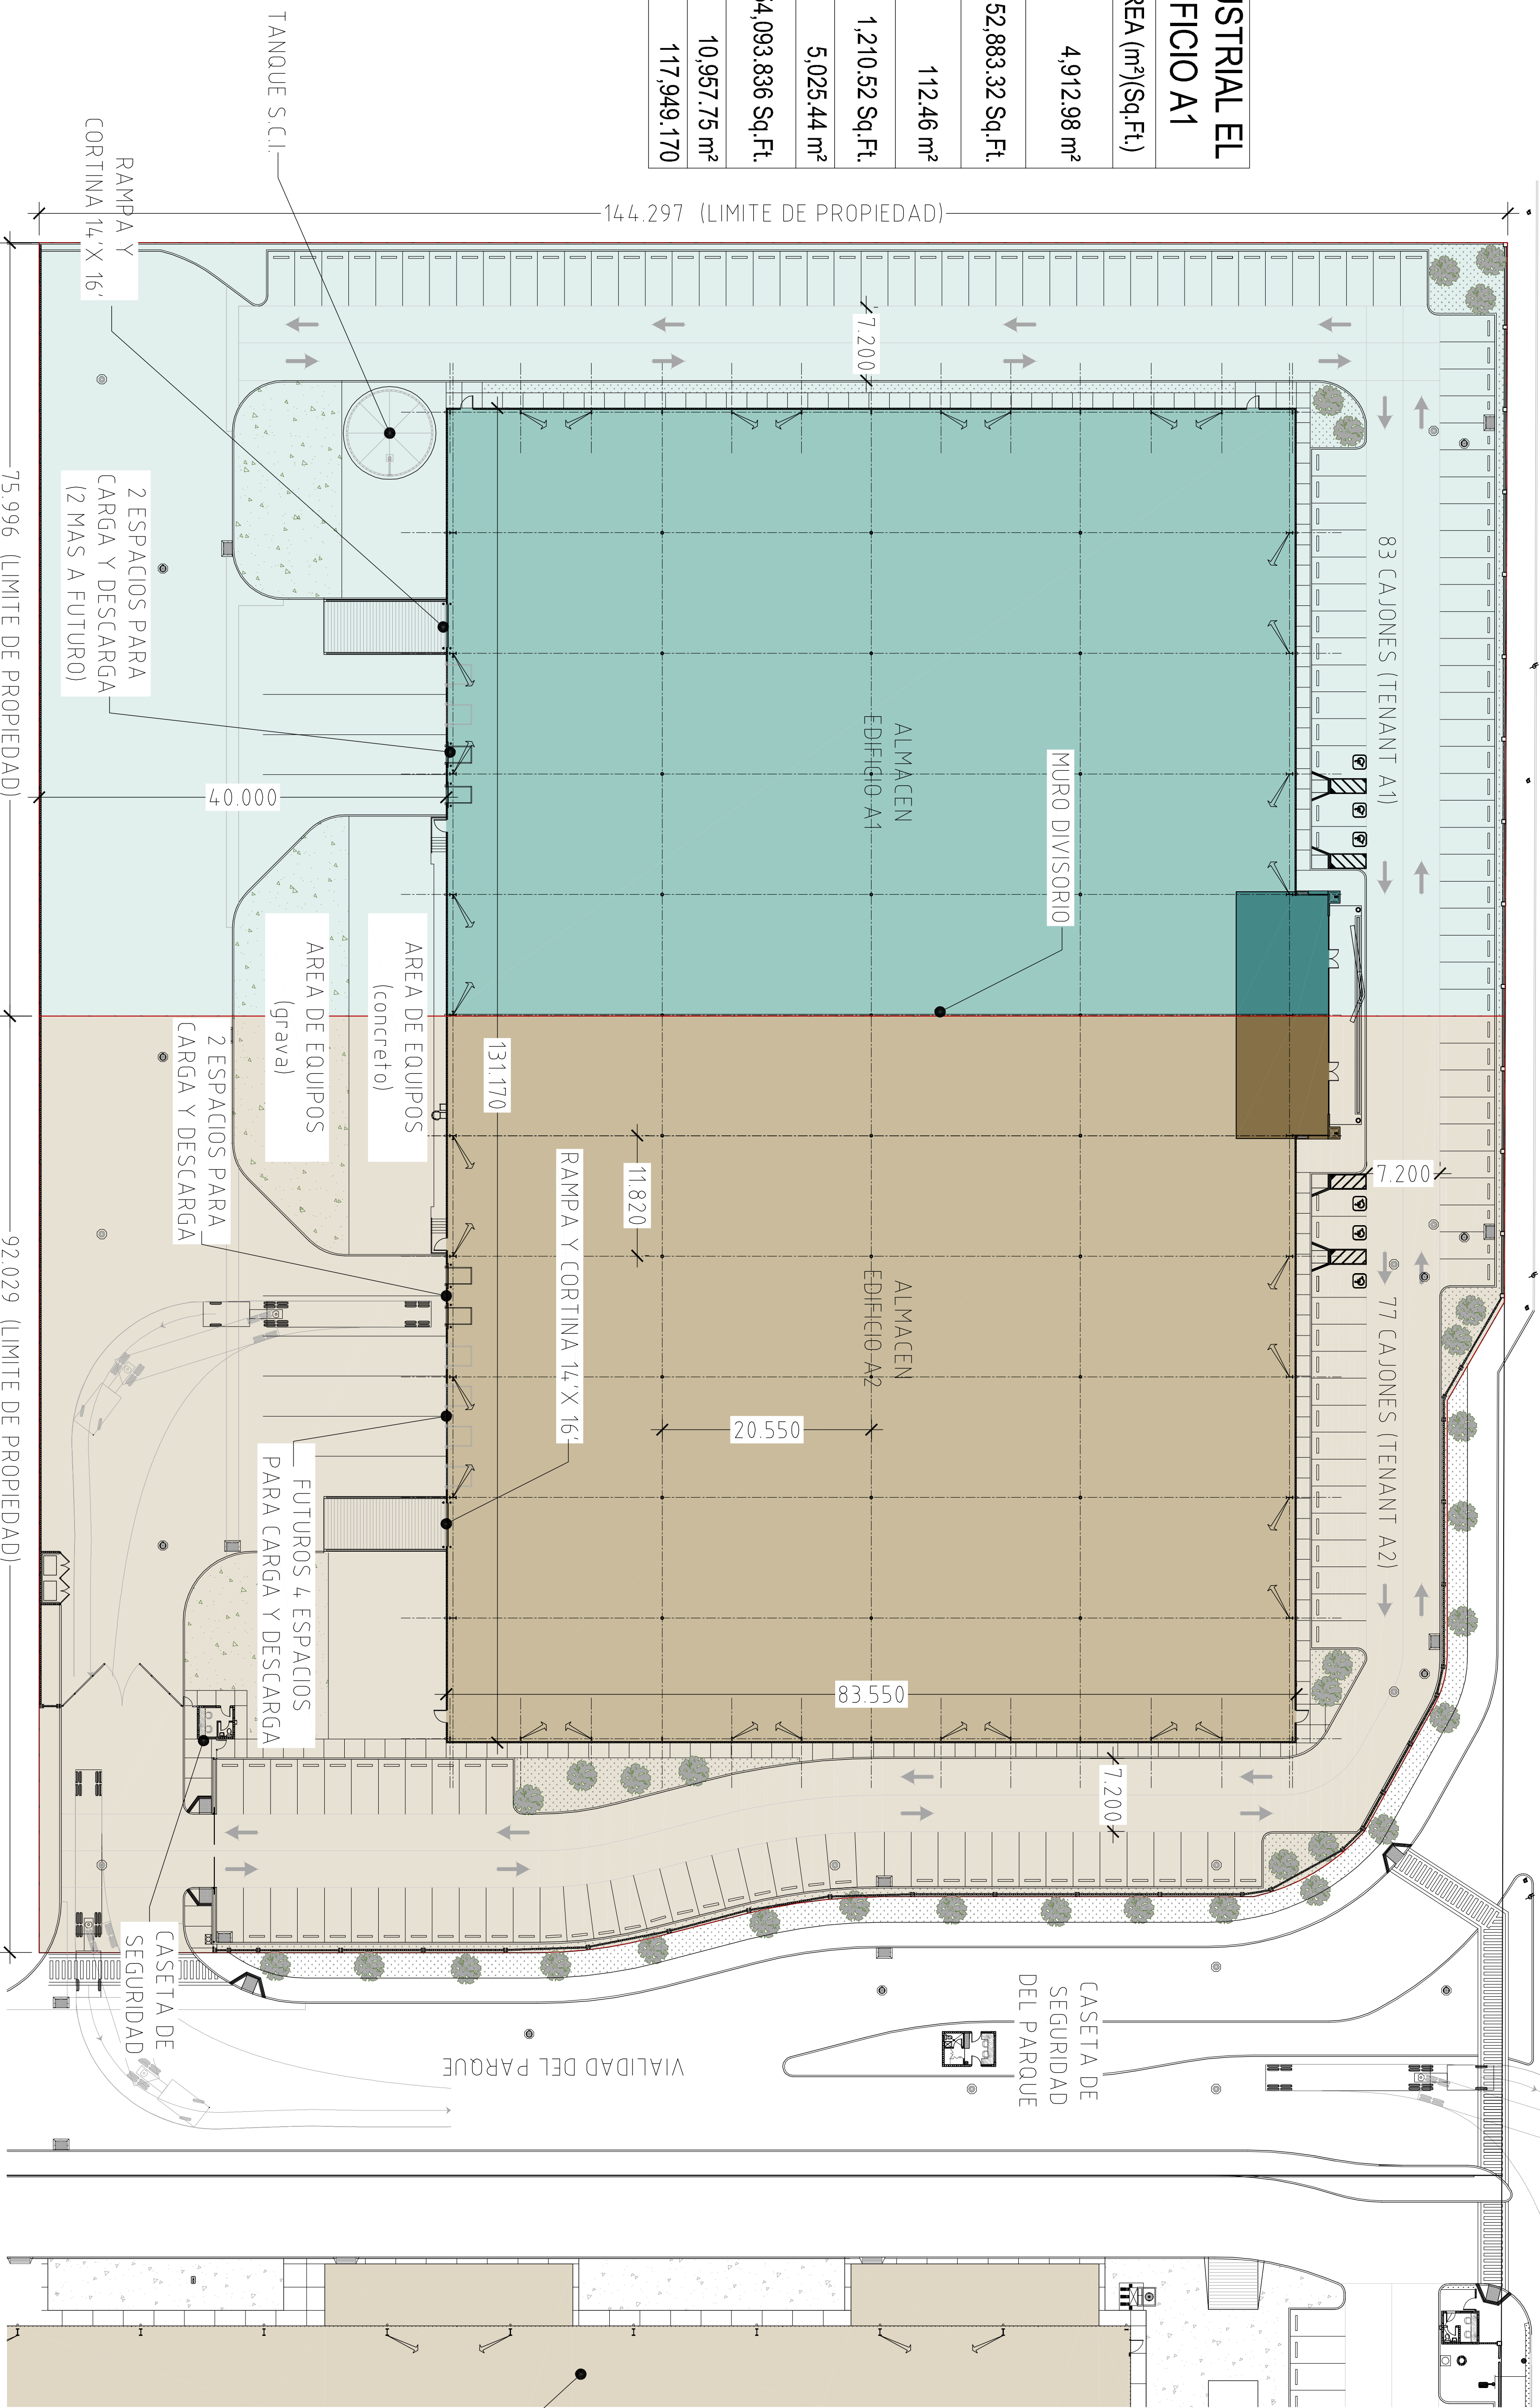

DESARROLLO INDUSTRIAL EL COLORADO   EDIFICIO A2	
	ÁREA (m²)(Sq.Ft.)
ÁREA DE PRODUCCIÓN	5,903.06 m²
OFICINAS PLANTA BAJA	63,540.54 Sq.Ft.
ÁREA DE SHELL	112.42 m²
	1,210.06 Sq.Ft.
	6,015.48 m²
	64,750.616 Sq.Ft.
PREDIO	12,382.03 m²
	133,280.110

EDIFICIO EXISTENTE BREG